
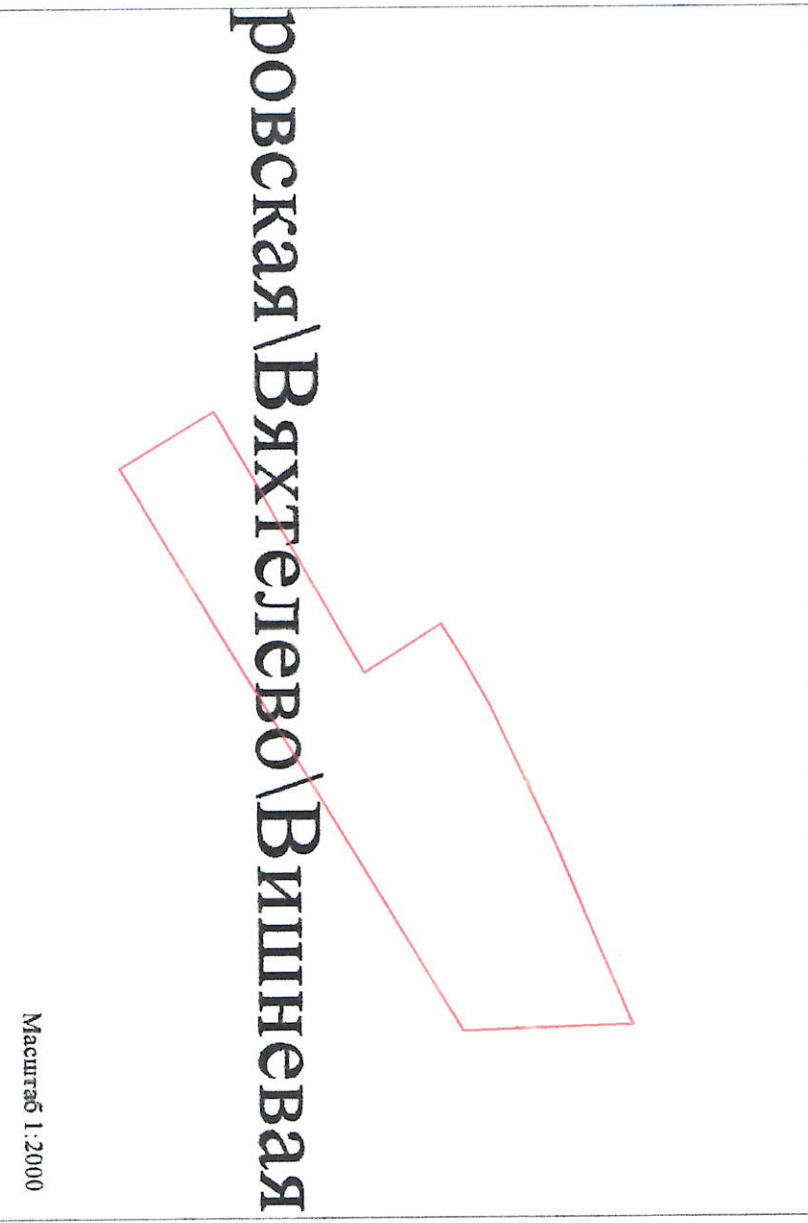


# Схема планировочной организации земельного участка с кадастровым номером 47:23:0309004:347

Система координат: МСК-1947 зона 2

Ситуационный план

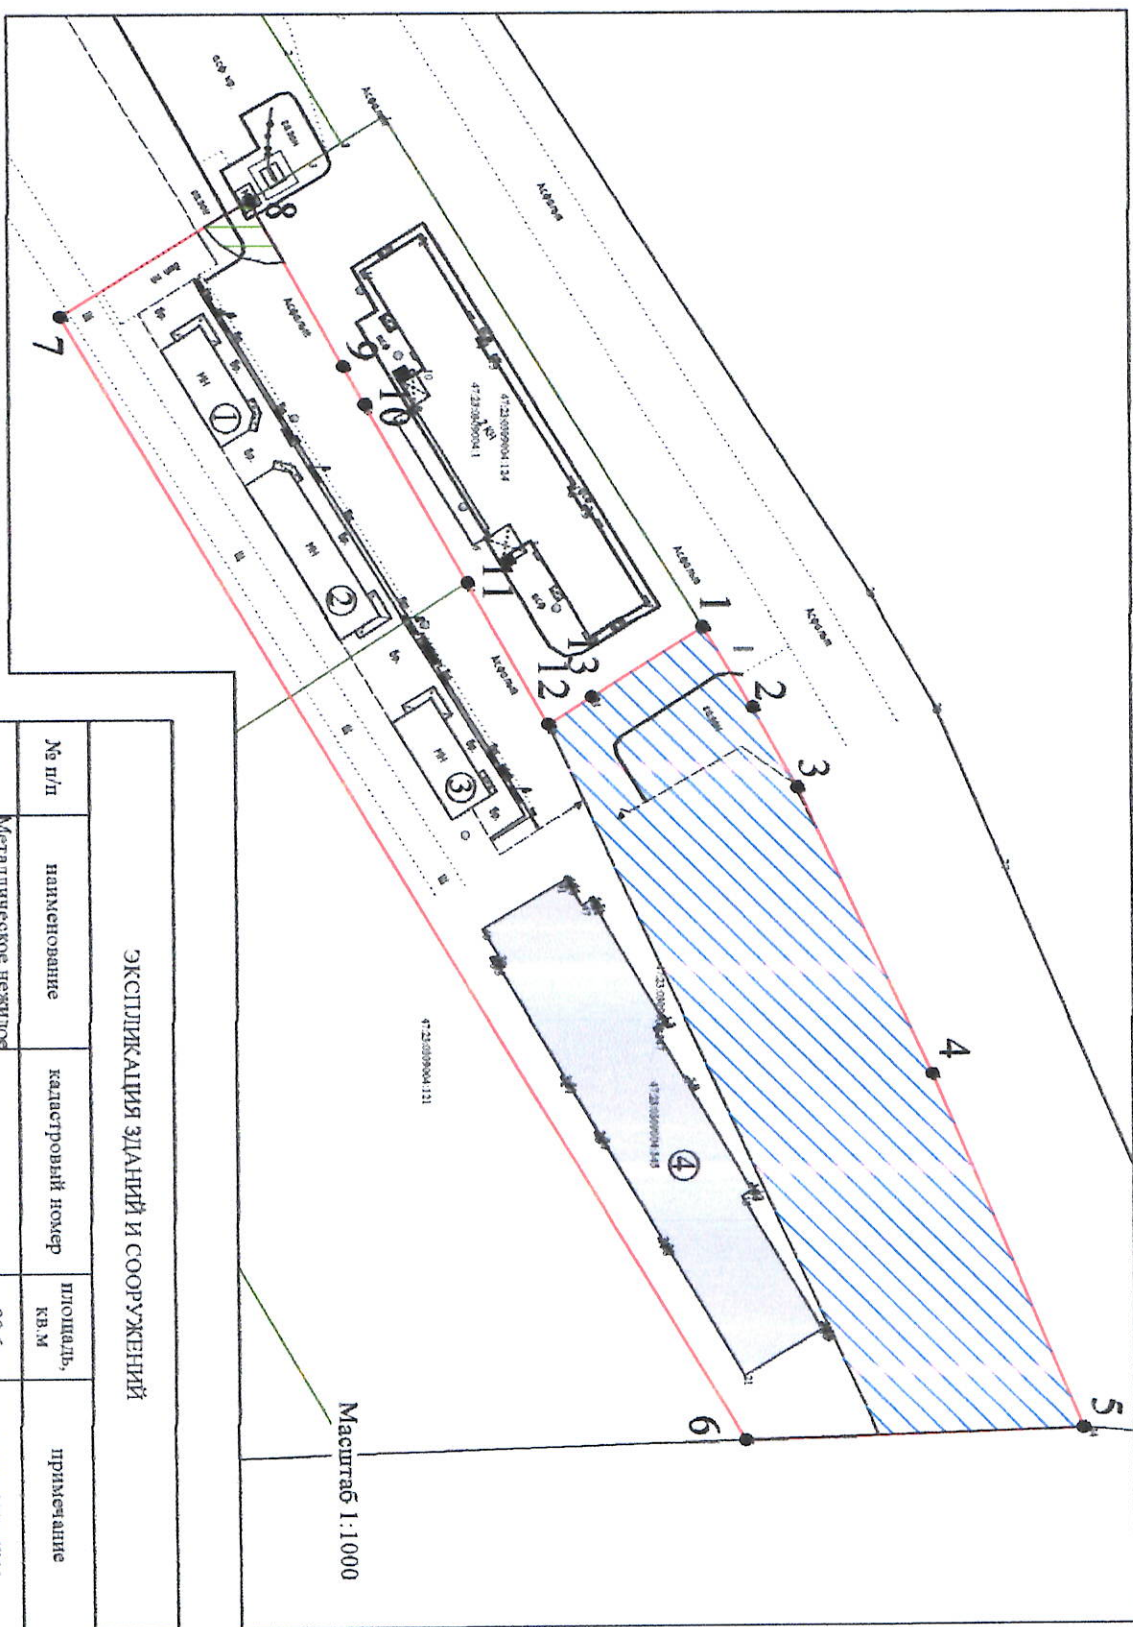

ЭКСПЛИКАЦИЯ ЗДАНИЙ И СООРУЖЕНИЙ				
№ п/п	наименование	кадастровый номер	площадь, кв. м	примечание
1	Металлическое нежилое здание	-	90,6	существующее
2	Металлическое нежилое здание	-	146,0	существующее
3	Металлическое нежилое здание	-	92,9	существующее
4	Здание (Нежилое здание, Административно-хозяйственное здание)	47.23.0309004.345	1456,9	существующее

Обозначение поворотных точек	X	Y
1	400337,77	2217010,58
2	400344,33	2217021,18
3	400350,15	2217031,87
4	400367,88	2217069,87
5	400387,55	2217116,93
6	400342,86	2217118,31
7	400252,83	2216969,22
8	400277,92	2216954,04
9	400290,31	2216975,86
10	400293,14	2216980,84
11	400306,59	2217004,53
12	400317,25	2217023,30
13	400323,02	2217019,72

Условные обозначения:

- Границы земельного участка с обозначением поворотных точек
- СЗЗ транспортной коммуникации S=2883,0 кв. м.
- Охранная зона трансформаторной подстанции S=44,7 кв. м.
- Обозначение зданий и сооружений
- Существующие объекты капитального строительства

Местоположение земельного участка: Ленинградская область, Гатчинский муниципальный район, Пудомогское сельское поселение, дер. Выхетелево

Площадь земельного участка: 7260 кв. м.

Кадастровый номер земельного участка: 47:23:0309004:347

Изм.	Кол.	Учредитель	Док.	Подп.	Дата	2020
Выполнила	Лопухова А.Д.					

Ленинградская область, Гатчинский муниципальный район, Пудомогское сельское поселение, дер. Выхетелево

Схема планировочной организации земельного участка с кадастровым номером 47:23:0309004:347  
Масштаб 1:1000

Стандарт	Лист	Листов
П	1	

Инв. ?	подл. Подпись и дата	Взам. инв. ?
--------	----------------------	--------------